




## Legende

- ① Acker
- ② Grünlandesaat
- ③ Hochspannungsleitung
- ④ BAB 7
- ⑤ L3460
- ⑥ Ortslage Dörnhausen
- ⑦ Waldflächen
- ⑧ Baumreihe wegbegleitend, Eichen, vereinz. Eschen und Kiefer
- ⑨ Grasweg bzw. -pfad
- ⑩ Geschotterter Wirtschaftsweg, 3 m breit
- ⑪ Parkplatz "Lochgraben", geschottert
- ⑫ Grasweg mit wegbegleitender Eichenreihe sowie Holunder und Hasel, randlich trocken gefallener Graben
- ⑬ Feldgehölz mit Eichen (mark.), vereinz. Kiefern, Hainbuche, Brombeeren, trocken gefallener Graben
- Grenze der Gemarkung und der Gemeinde
- Planungsbereich

## Bauleitplanung der Gemeinde Fuldabrück Bestandsplan zum Bebauungsplan Nr. 47 "Solarpark Fuldabrück II", Gemarkung Dörnhausen VORENTWURF

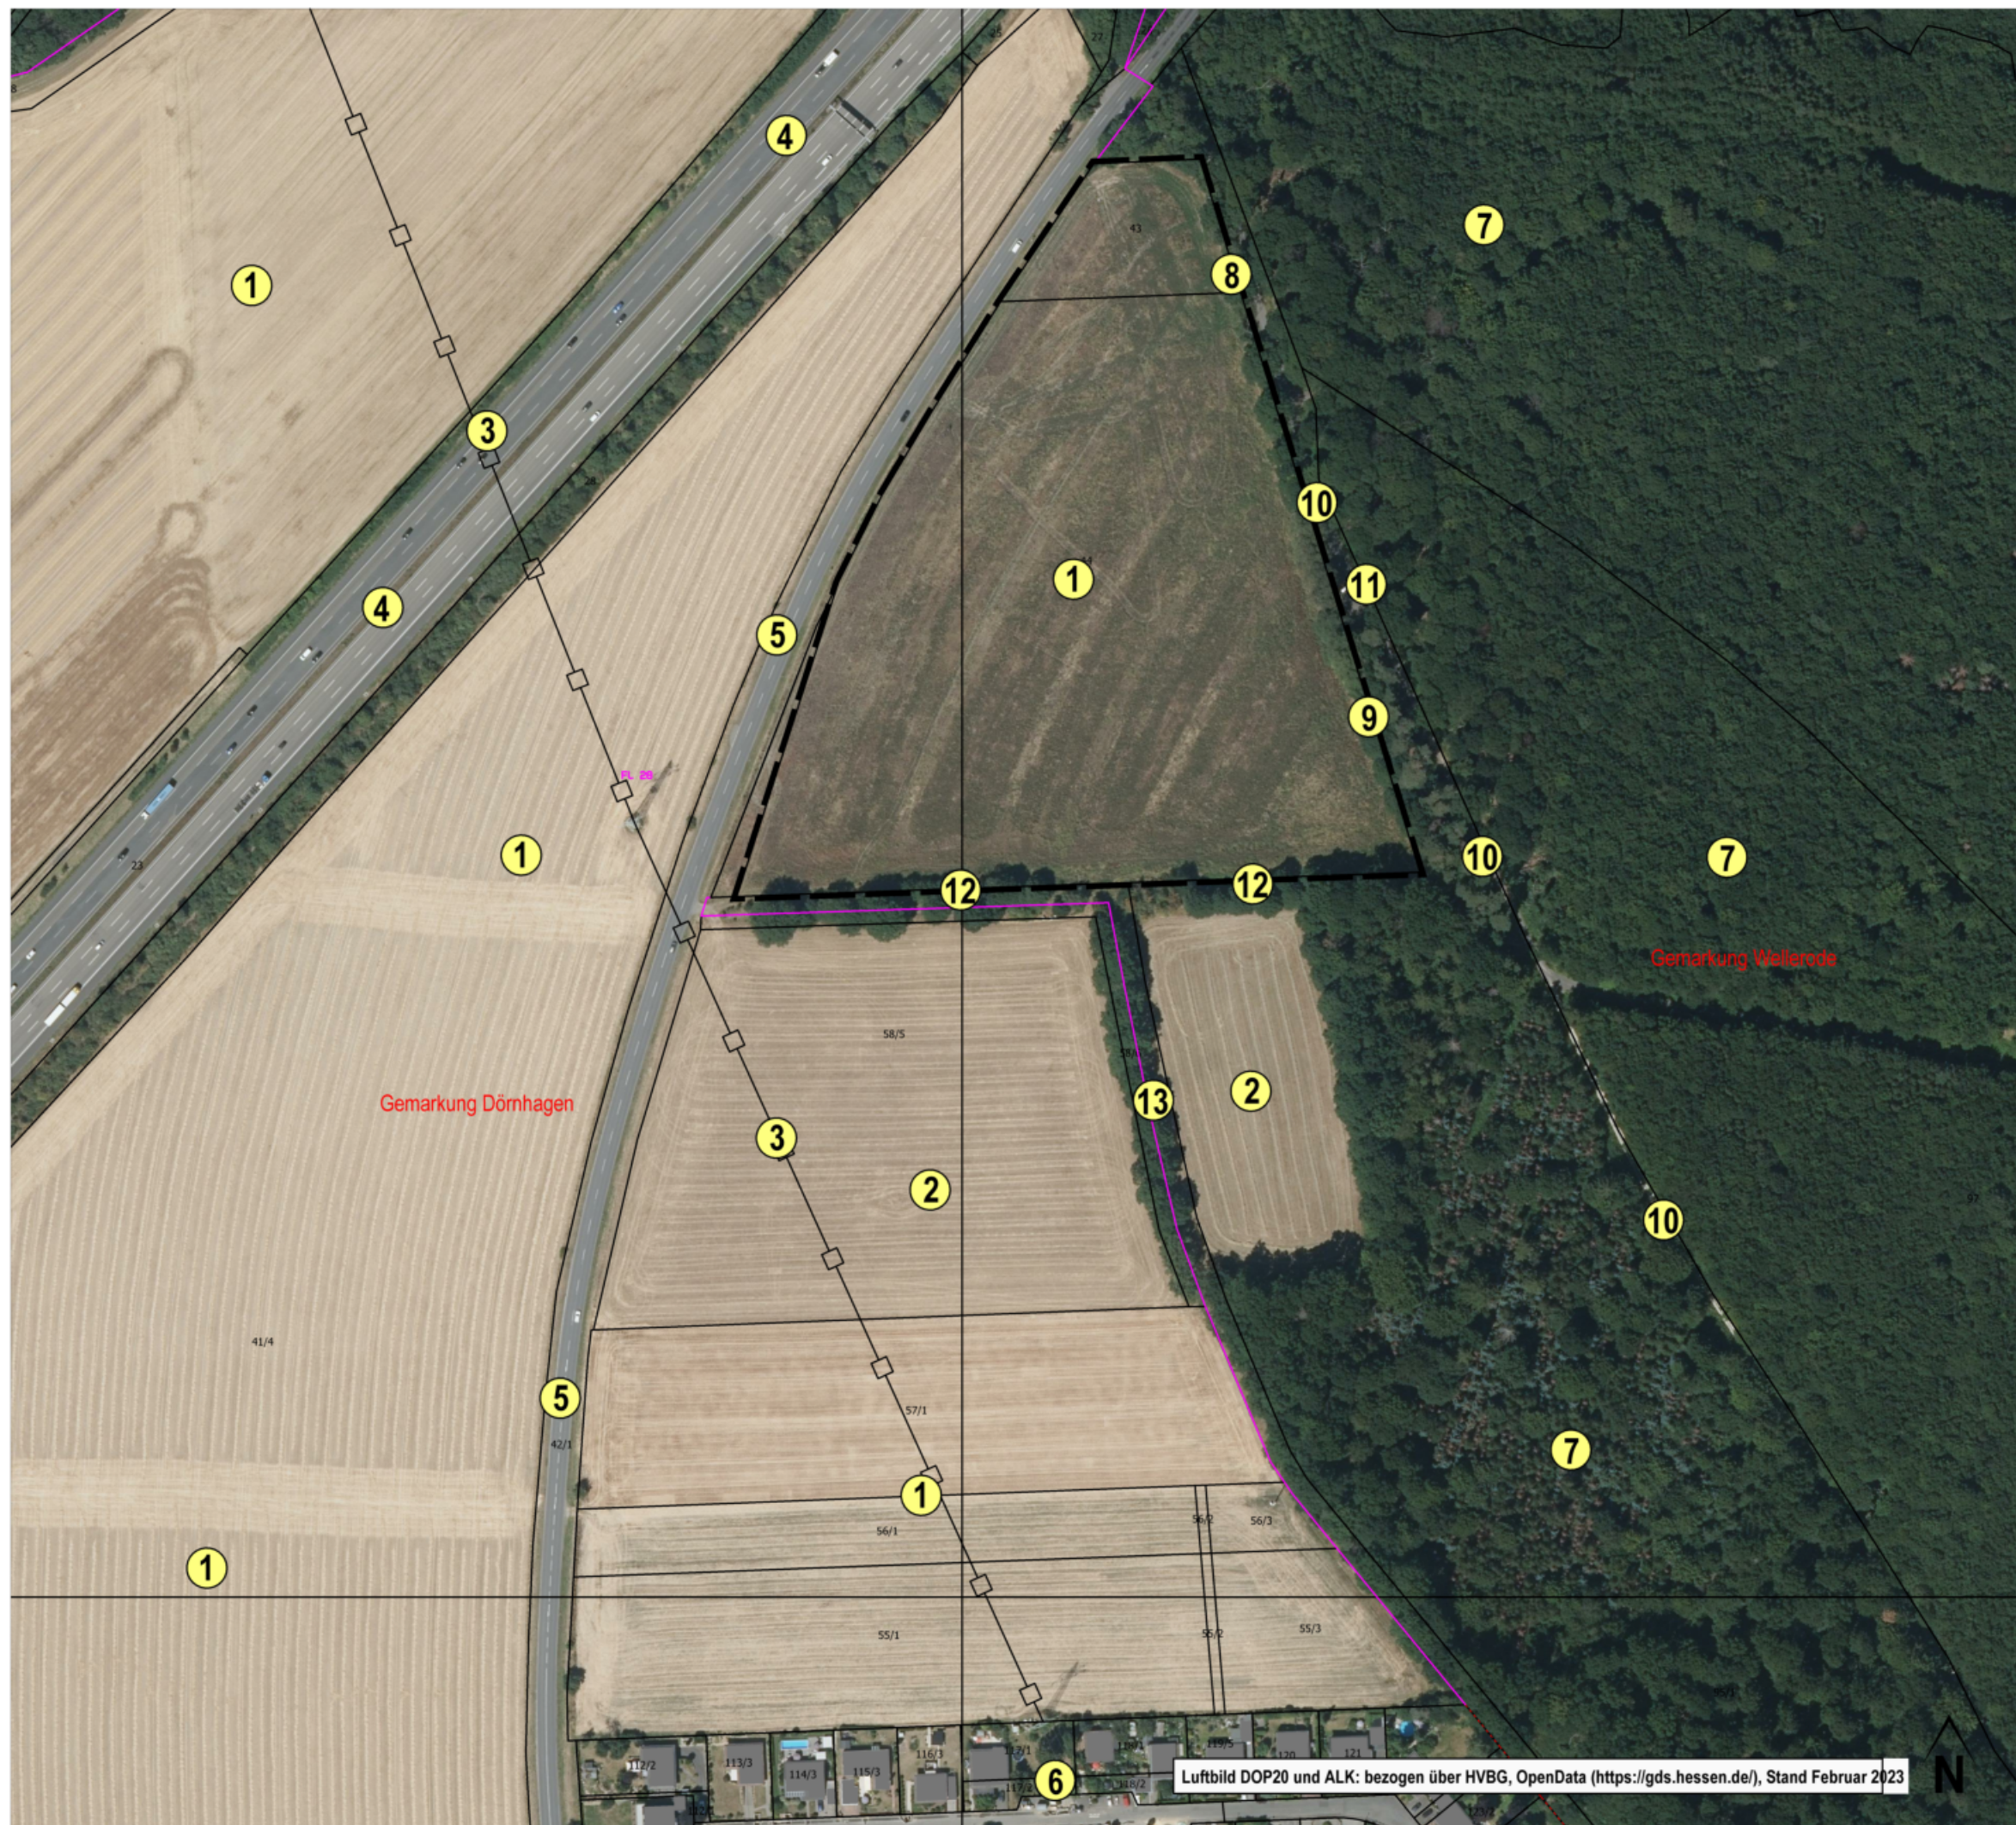

Planungsbüro Rupp  
Büro für Stadt- und Landschaftsplanung  
Schulstraße 43  
63654 Bodingen  
Tel. 06041 3899645  
planung@buero-rupp.de



Gemeinde Fuldabrück  
Am Rathaus 2  
34277 Fuldabrück

September 2023

Maßstab 1 : 2.500