


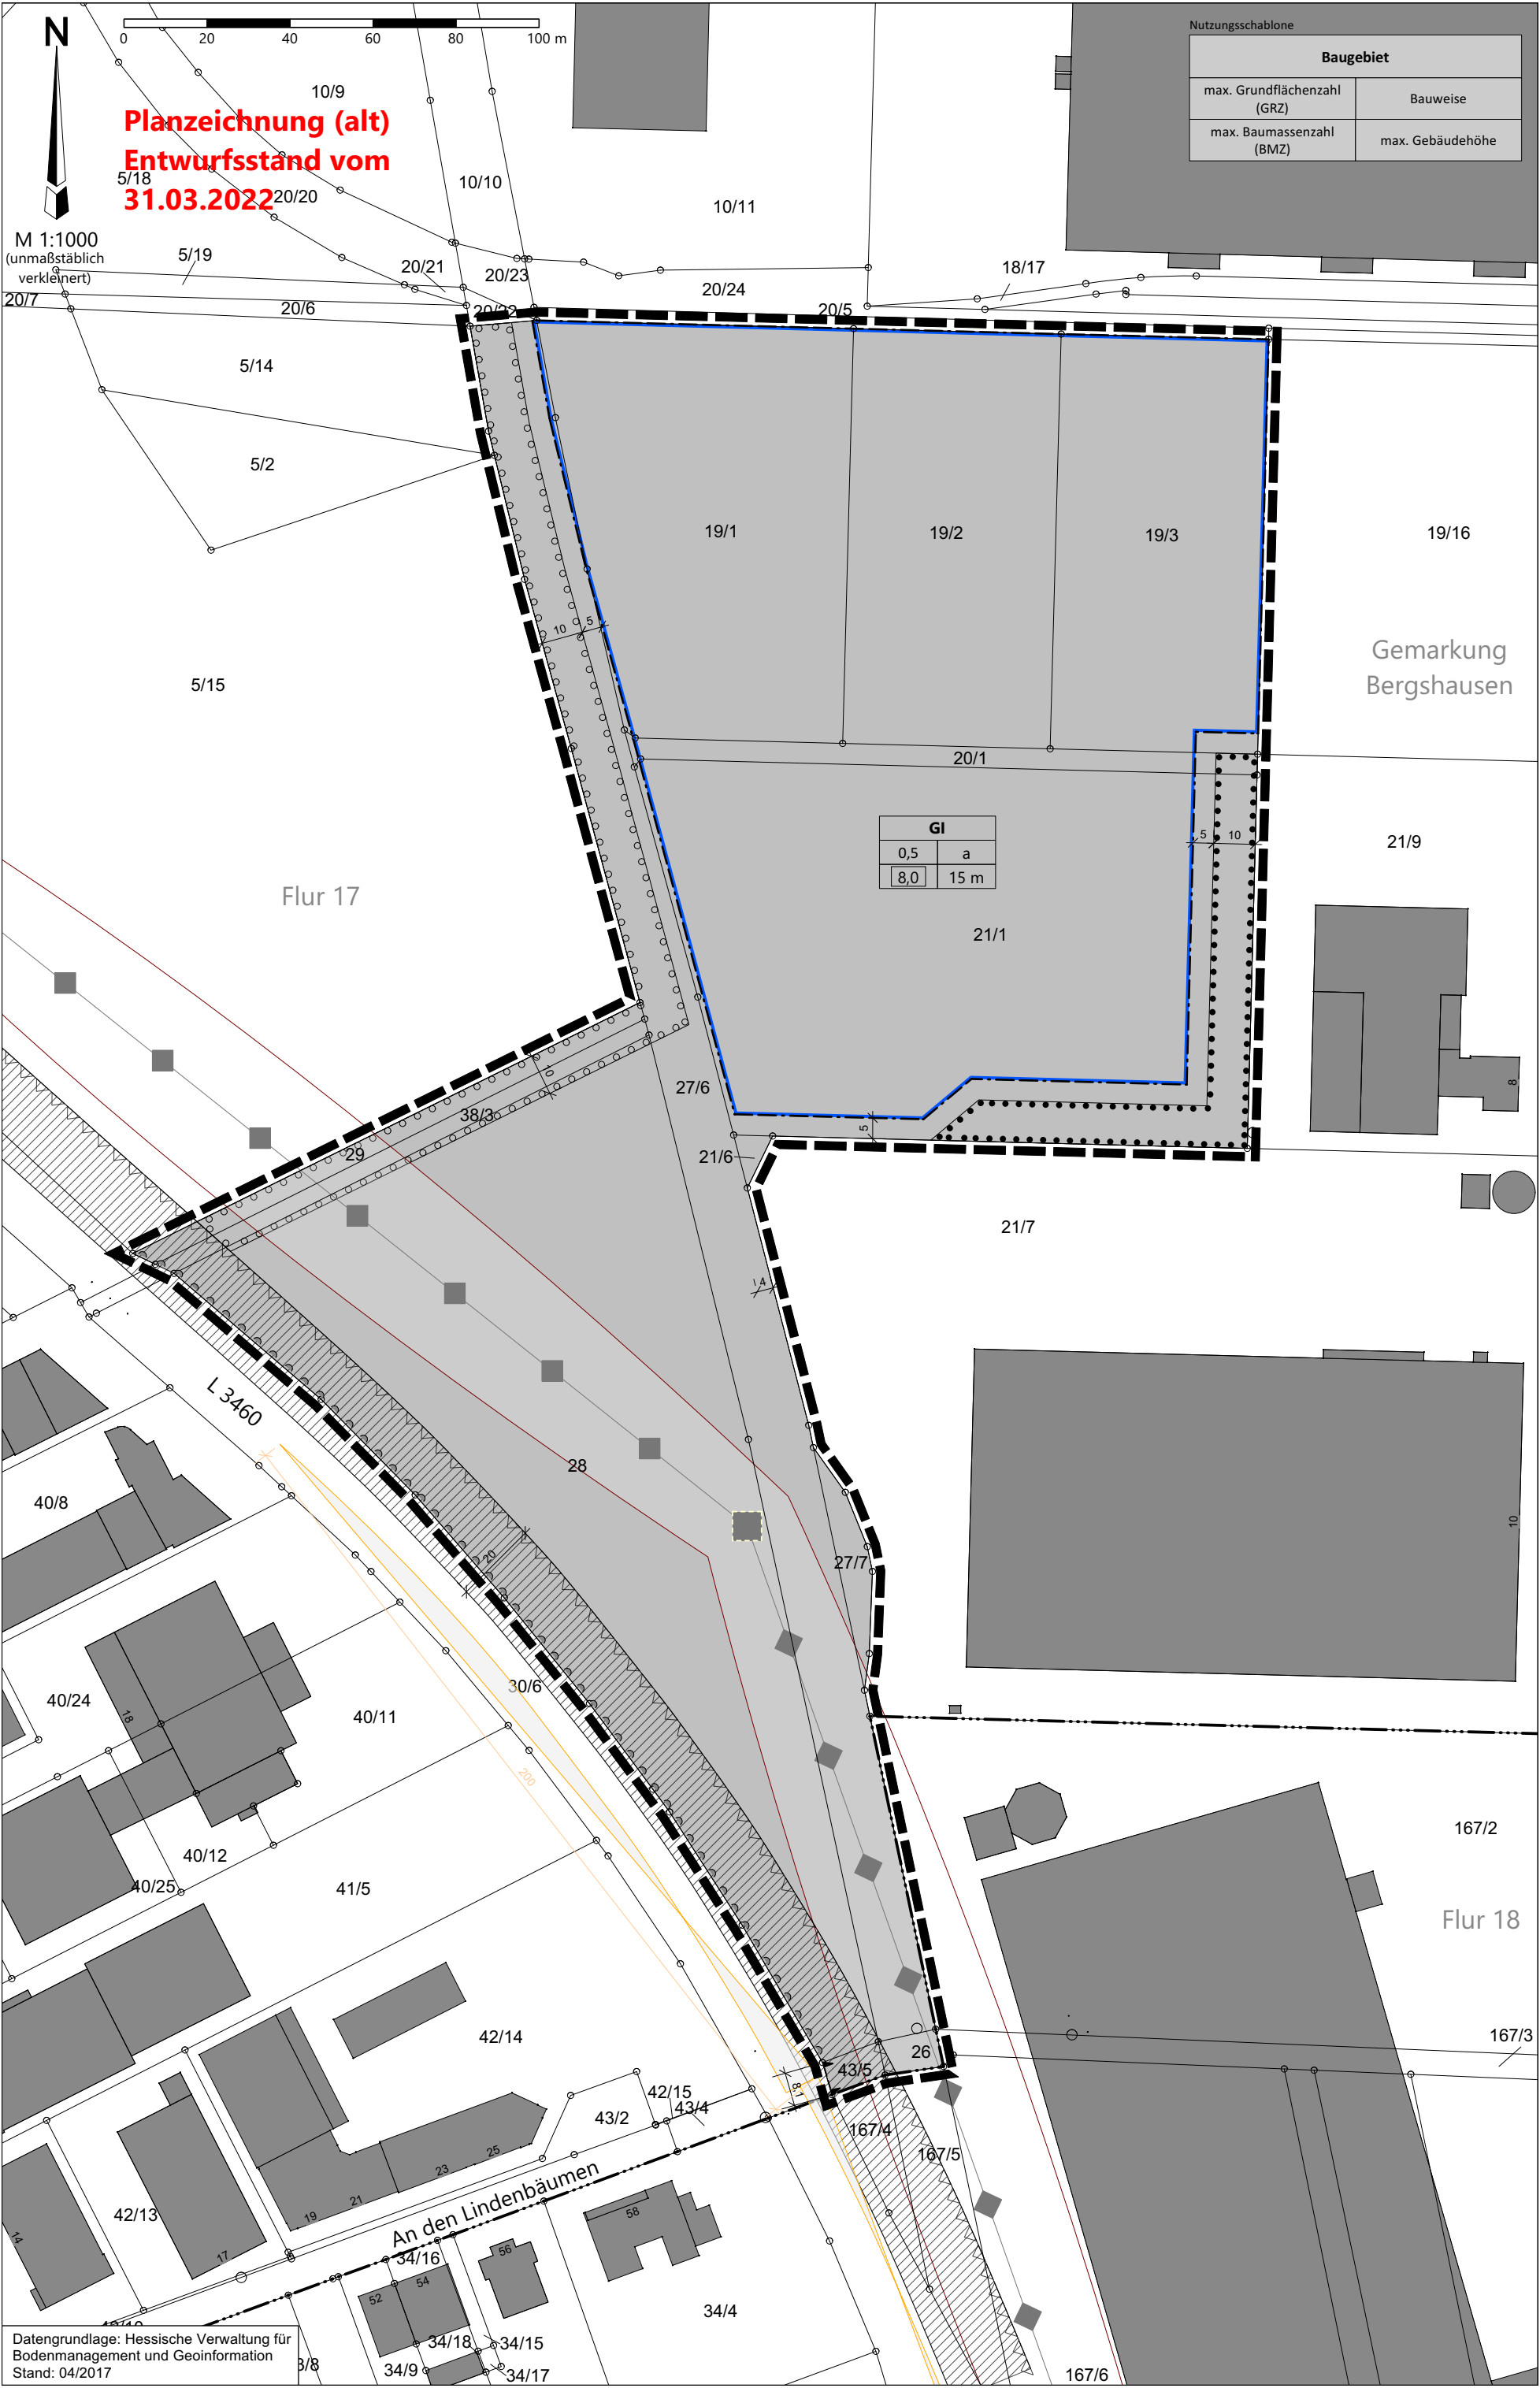

Planzeichnung (alt)
Entwurfsstand vom
31.03.2022

Nutzungsschablone	
Baugebiet	
max. Grundflächenzahl (GRZ)	Bauweise
max. Baumassenzahl (BMZ)	max. Gebäudehöhe

GI	
0,5	a
8,0	15 m

Datengrundlage: Hessische Verwaltung für
Bodenmanagement und Geoinformation
Stand: 04/2017

