




Legende

- 1 Acker
 - 2 Grünlandeinsaat
 - 3 Hochspannungsleitung
 - 4 BAB 7
 - 5 L3460
 - 6 Ortslage Dörnhausen
 - 7 Waldflächen
 - 8 Baumreihe wegbegleitend, Eichen, vereinz. Eschen und Kiefer
 - 9 Grasweg bzw. -pfad
 - 10 Geschotterter Wirtschaftsweg, 3 m breit
 - 11 Parkplatz "Lochgraben", geschottert
 - 12 Grasweg mit wegbegleitender Eichenreihe sowie Holunder und Hasel, randlich trocken gefallener Graben
 - 13 Feldgehölz mit Eichen (mark.), vereinz. Kiefern, Hainbuche, Brombeeren, trocken gefallener Graben
- Grenze der Gemarkung und der Gemeinde
- Planungsbereich

**Bauleitplanung
der Gemeinde Fuldabrück**
Bestandsplan zum Bebauungsplan Nr. 47
"Solarpark Fuldabrück II", Gemarkung Dörnhausen
ENTWURF

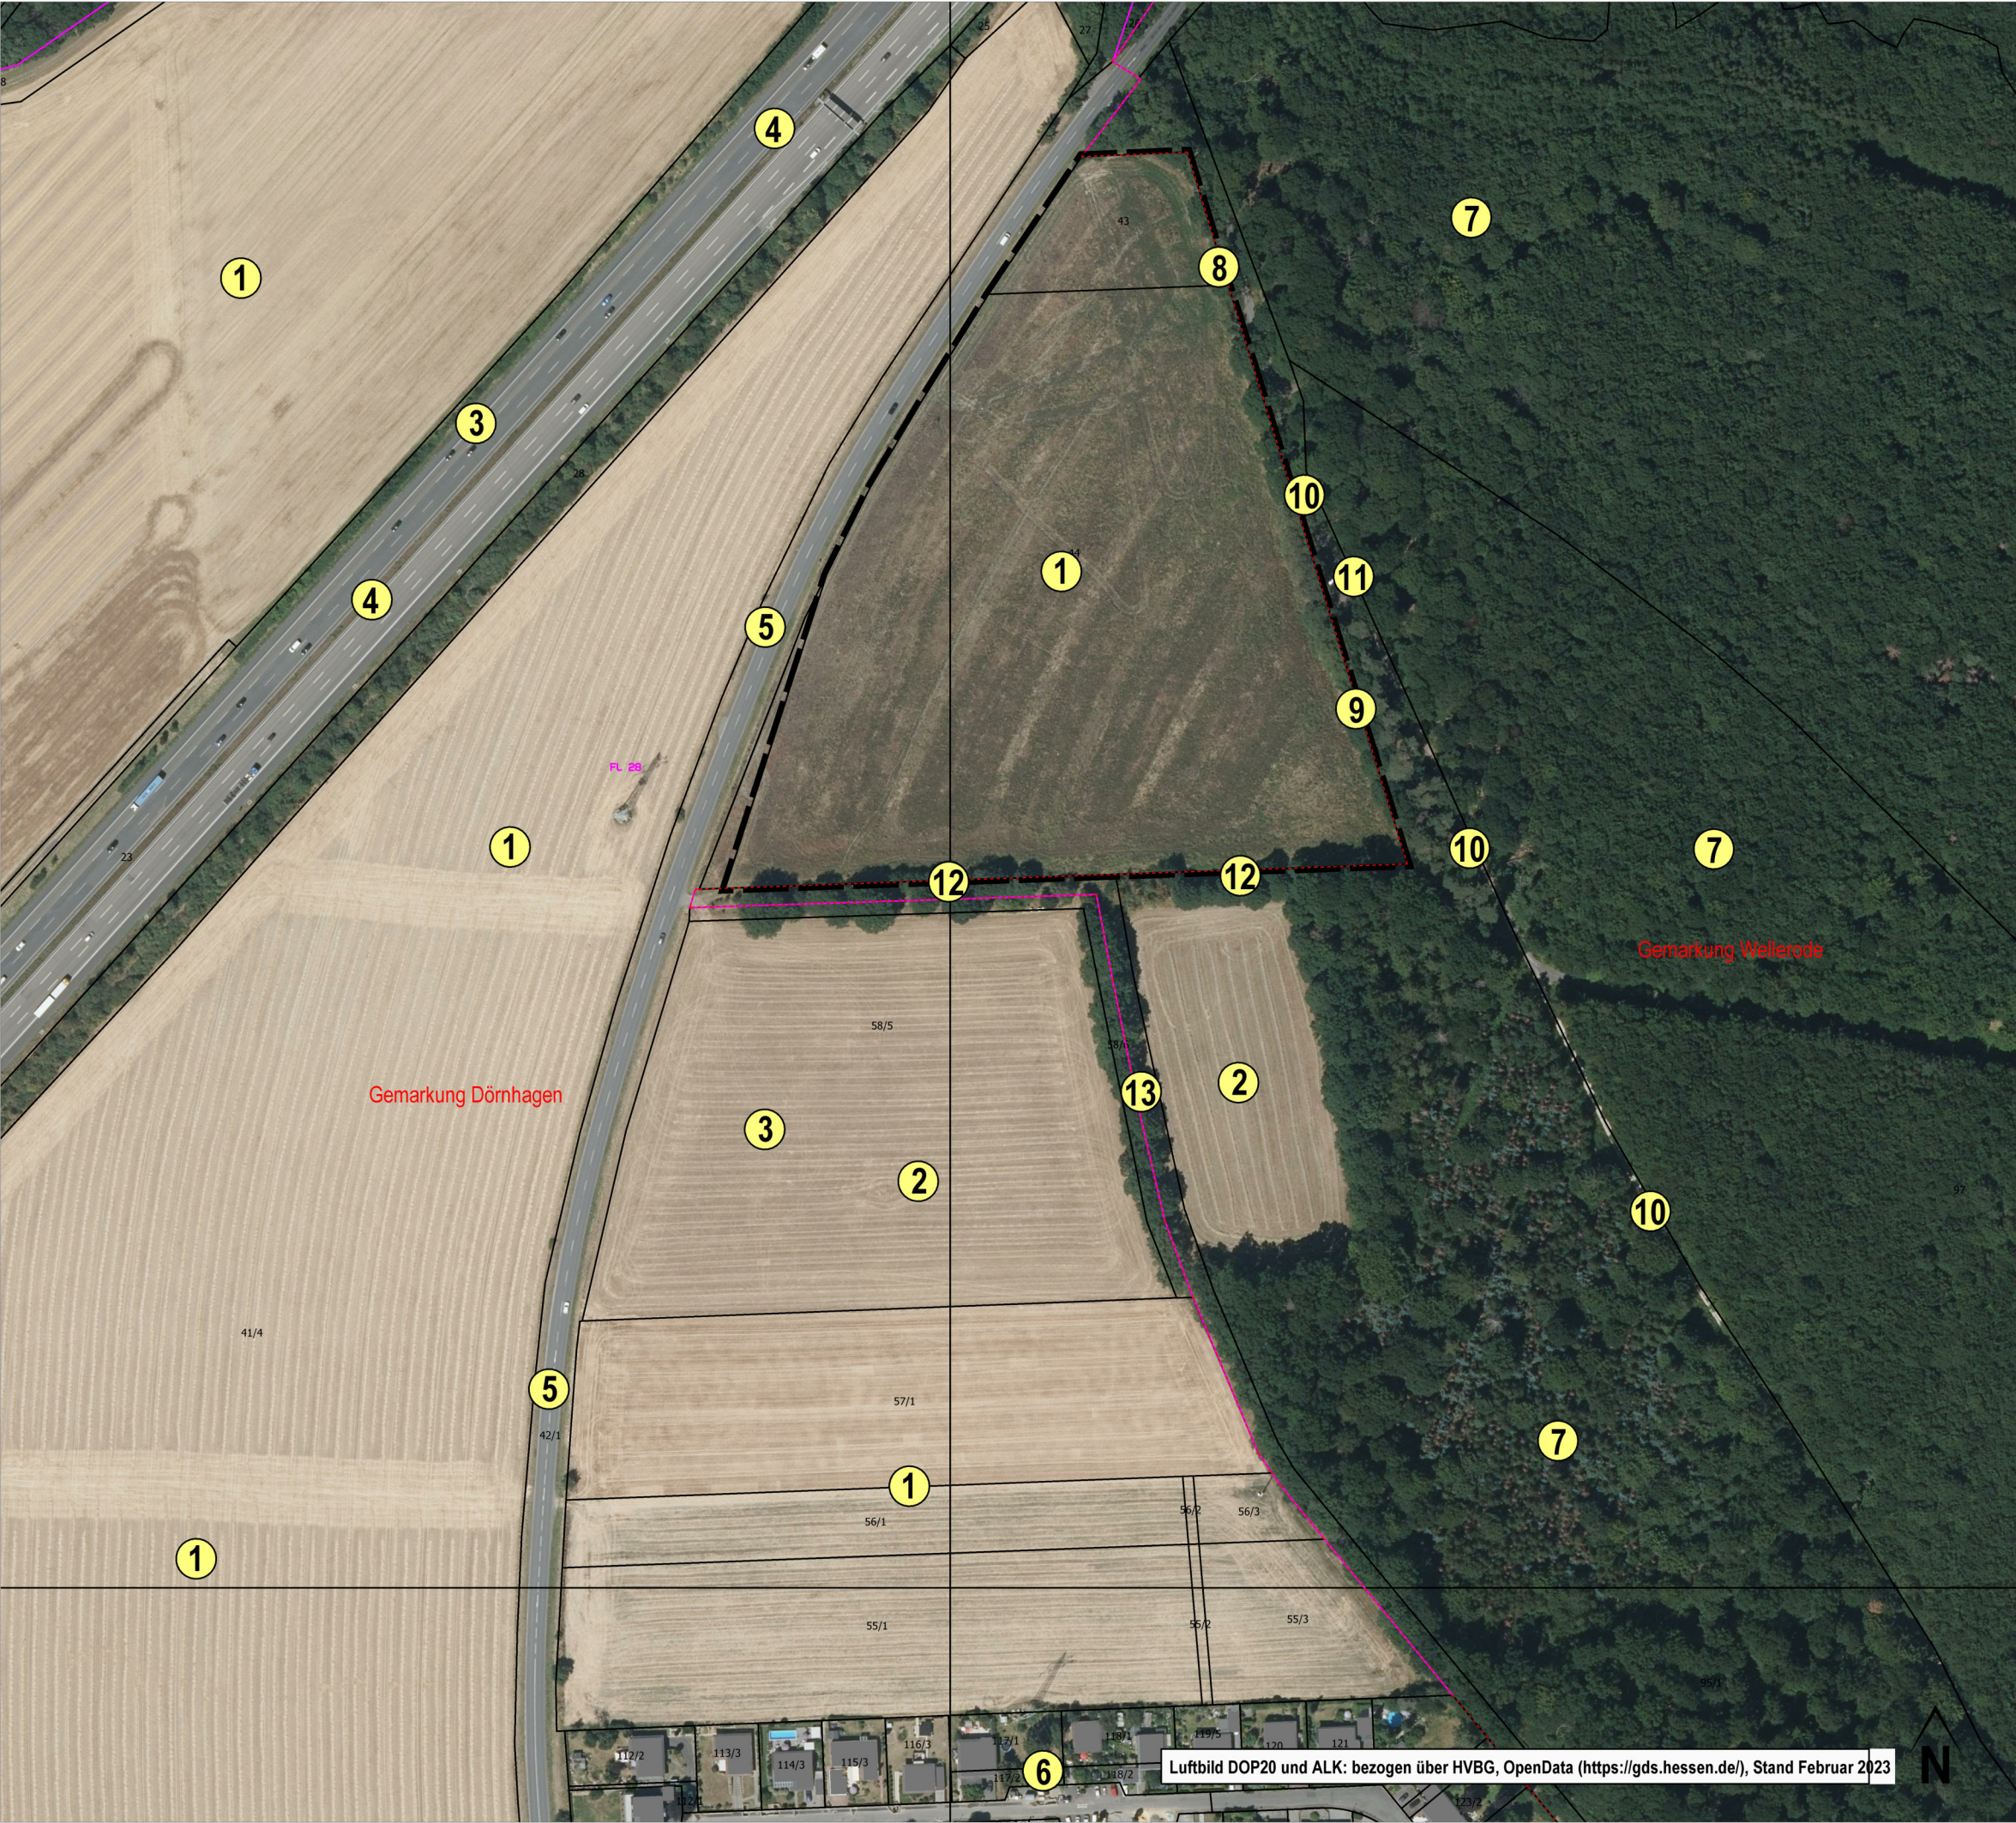

Planungsbüro Rupp
Büro für Stadt- und Landschaftsplanung
Schulstraße 43
63654 Büdingen
Tel. 06041 3899645
planung@buero-rupp.de



Gemeinde Fuldabrück
Am Rathaus 2
34277 Fuldabrück