


TI Automotive GmbH
Bebauungsplan Nr. 8
Haselmausuntersuchung
Lage der Nisthilfen

Untersuchungsraum

 Grenze

Künstliche Nisthilfen

 Kein Besatz

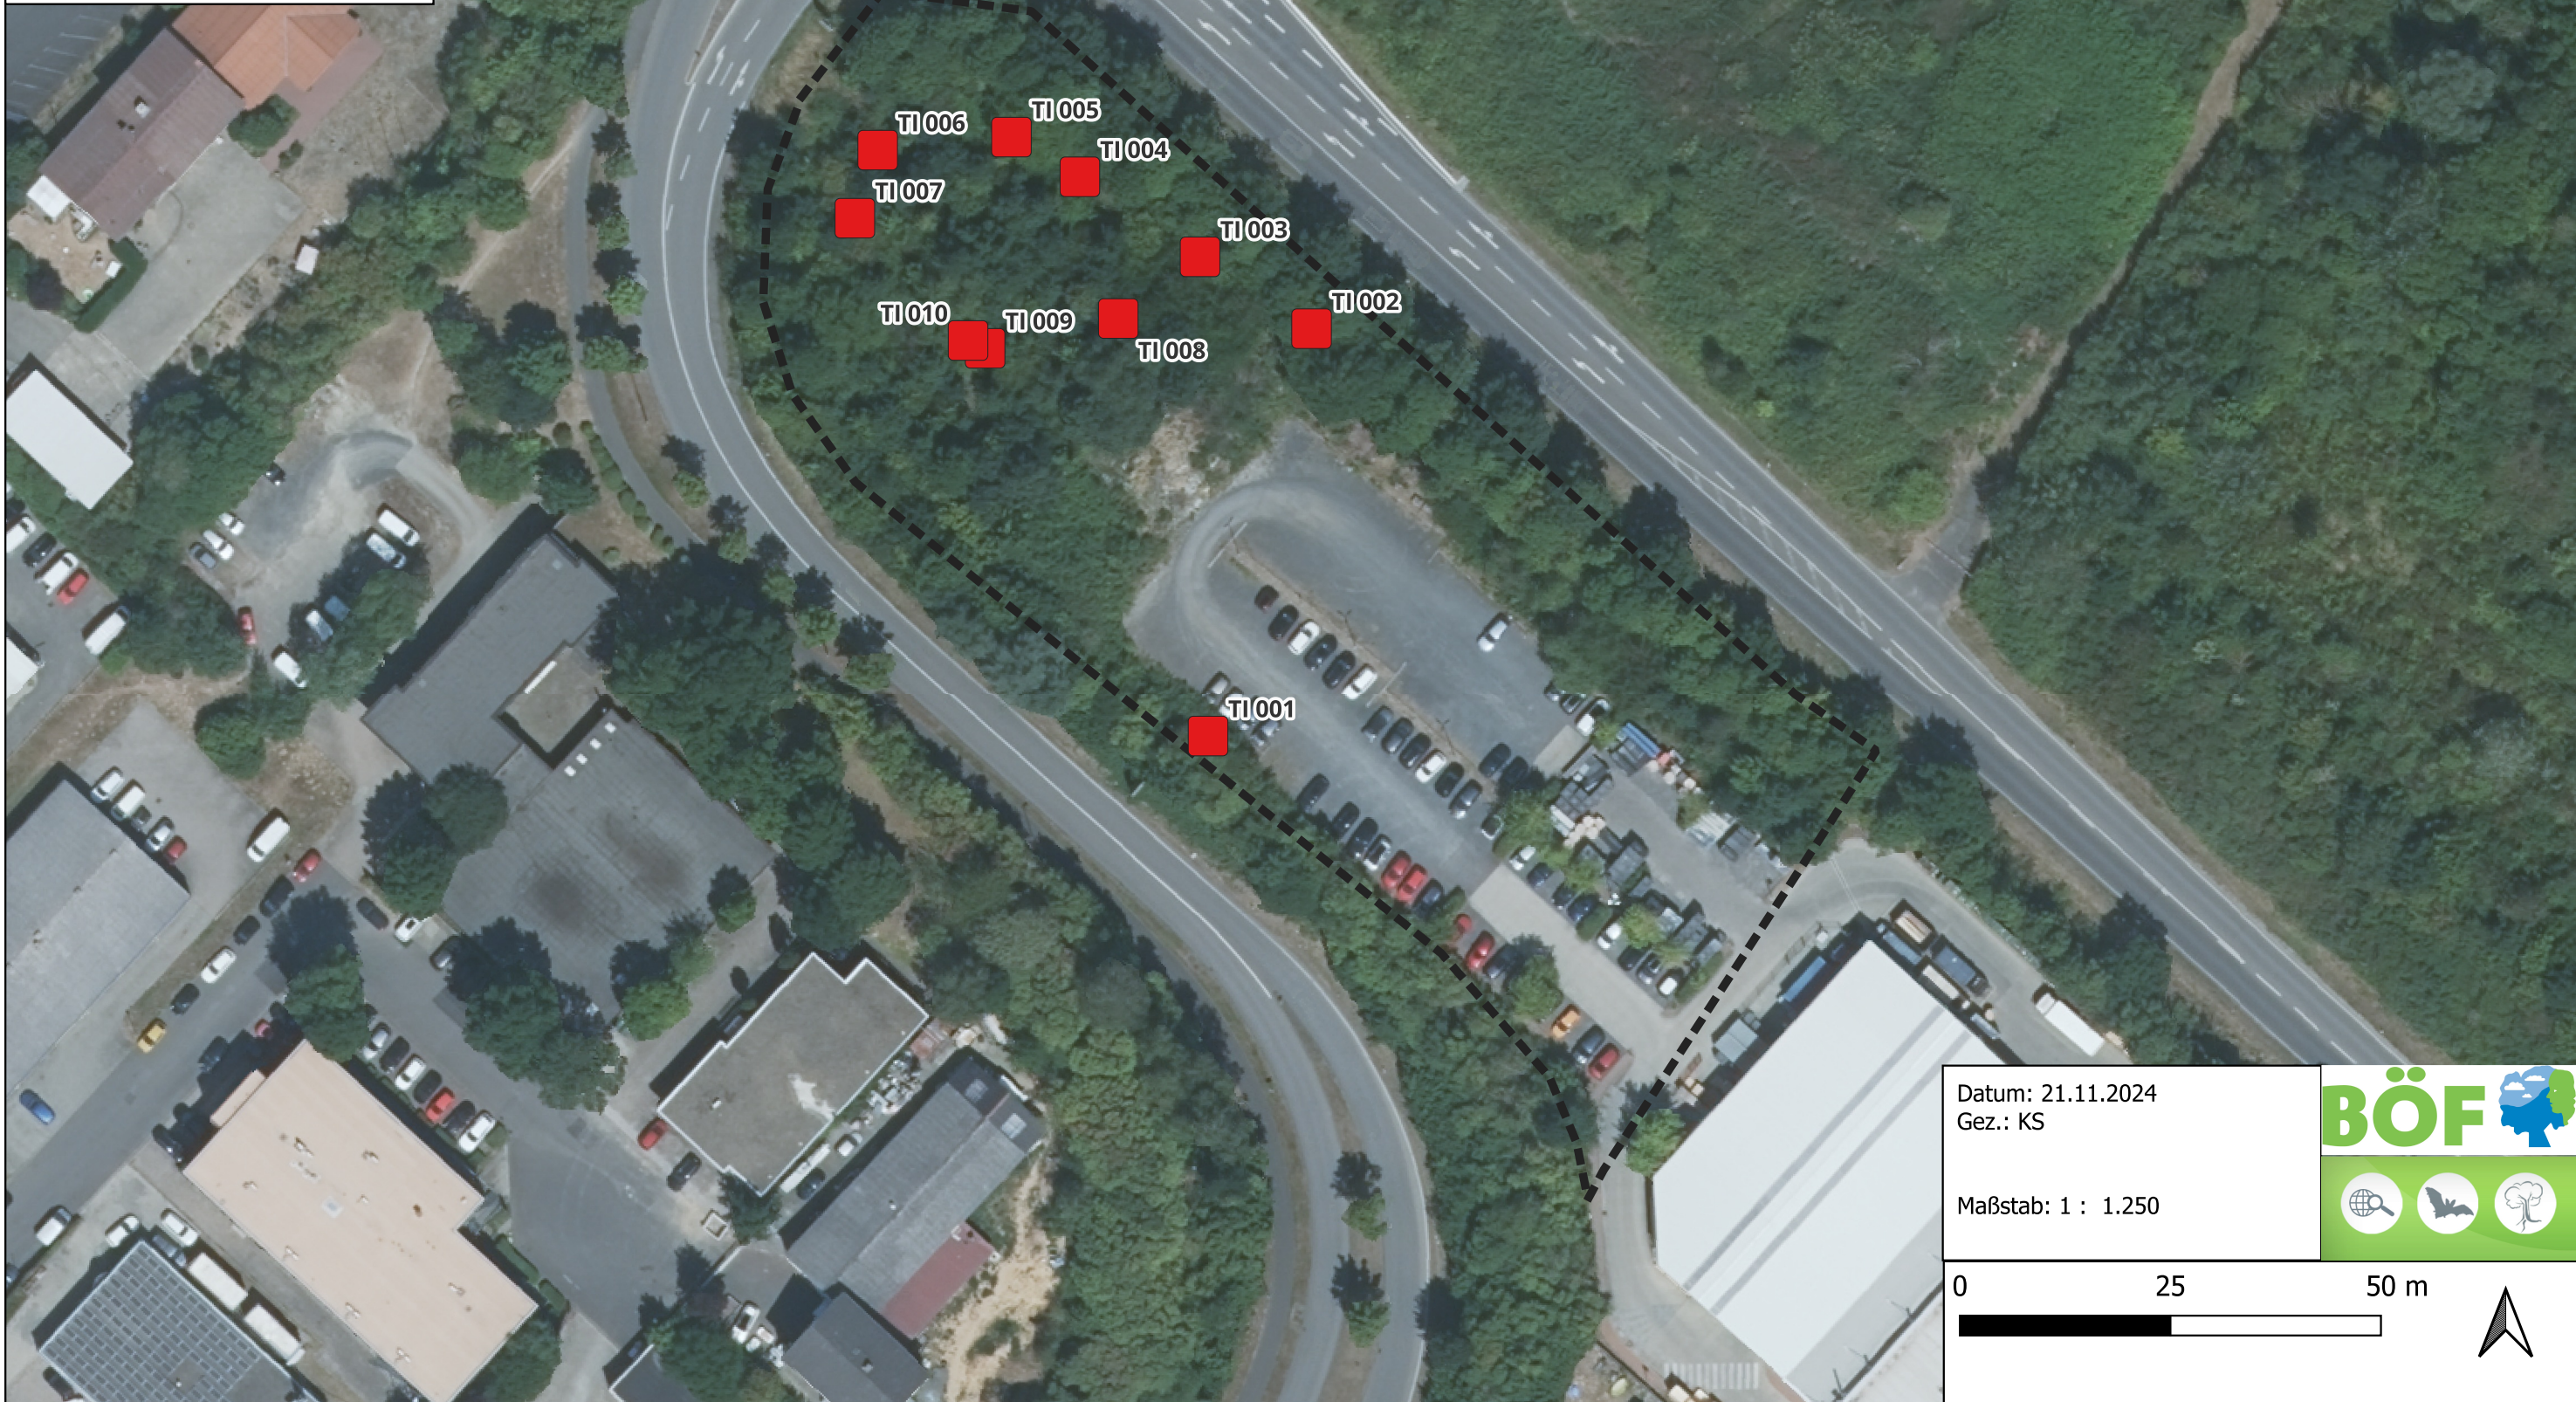

Datum: 21.11.2024
Gez.: KS

Maßstab: 1 : 1.250

