


# Gemarkung Bergshausen

Flur 10

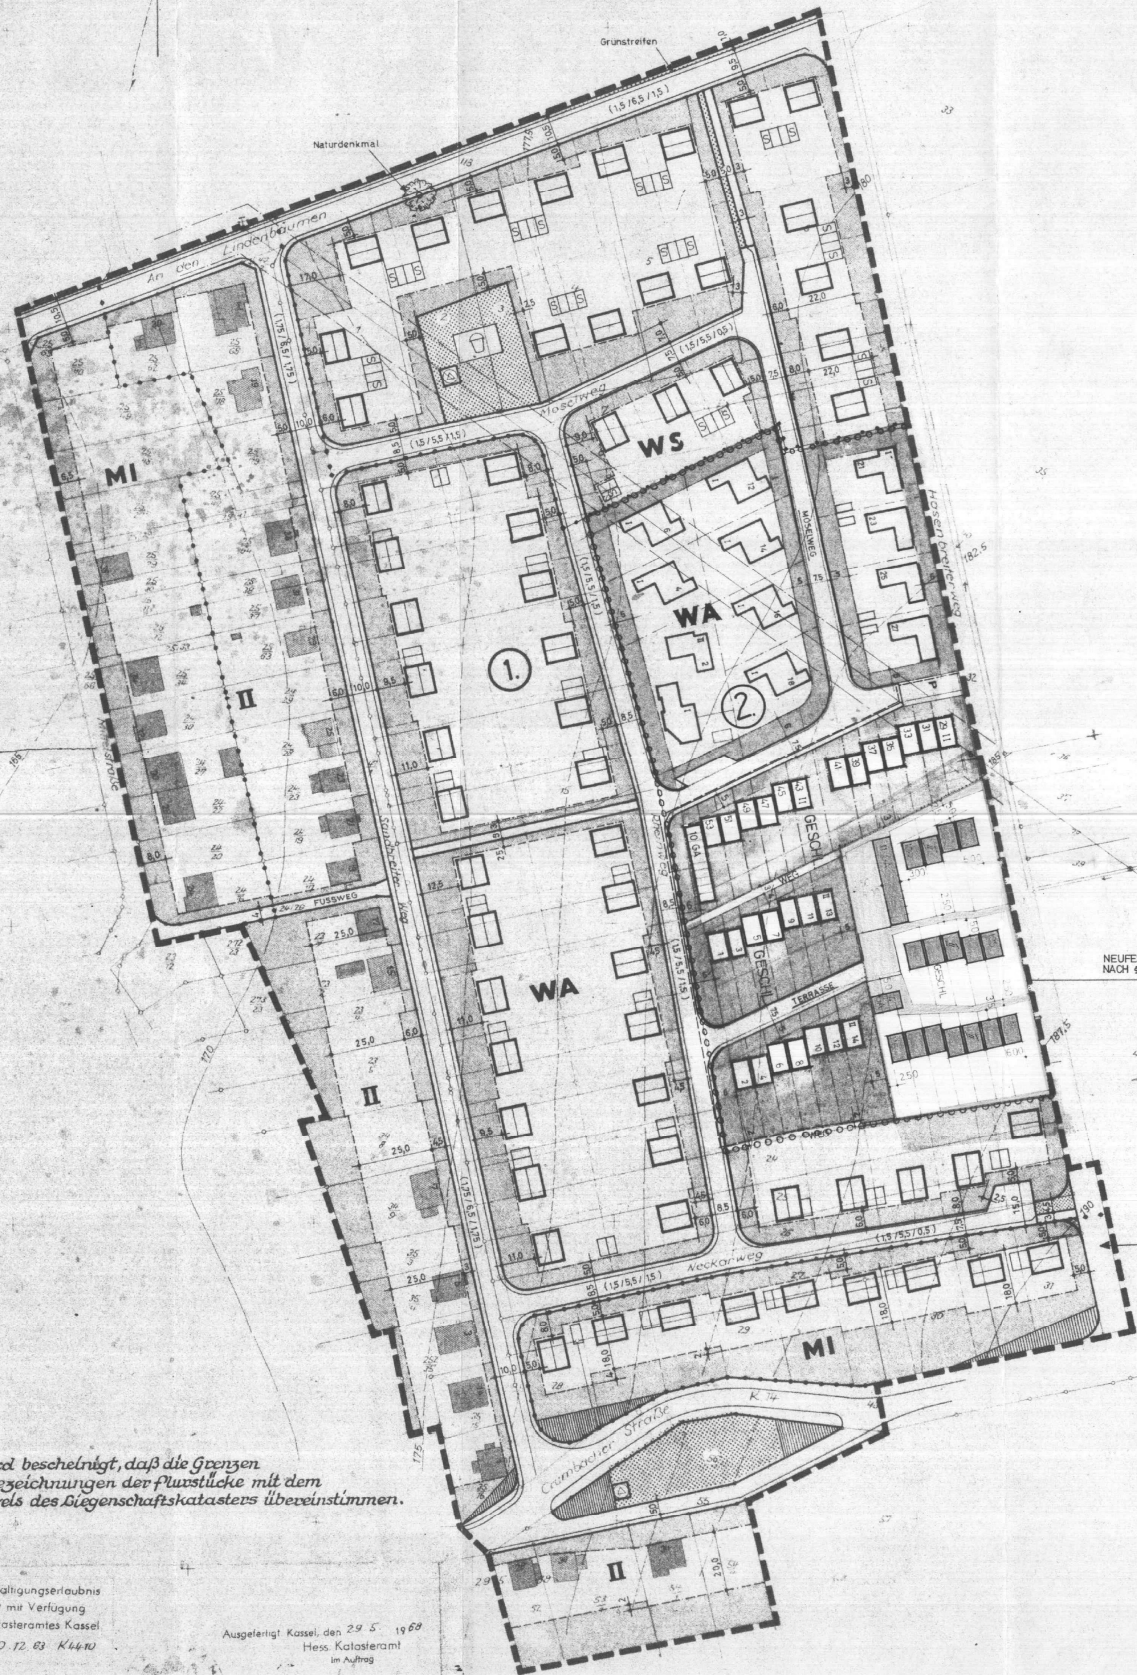

Es wird bescheinigt, daß die Grenzen und Bezeichnungen der Flurstücke mit dem Nachweis des Liegenschaftskatasters übereinstimmen.

Vervielfältigungserlaubnis erteilt mit Verfügung des Katasteramtes Kassel vom 10.12.63 K4440

Ausgegeben Kassel, den 29.5.1968 Hess. Katasteramt im Auftrag

C 815/66

NEUFESTSETZUNG NACH § 9-12 BBauG

Feldweg: Nur für landwirtschaftlichen Verkehr!

**GENEHMIGT**

unter Auflagen mit Verfügung vom 22.2.1975 - III/3e-III/3d-61d 04-01 (M) -

Kassel, den 22.2.1975

**DER REGIERUNGSPRÄSIDENT**

Im Auftrag



BERGSHAUSEN

Bebauungsplan Nr. 4 Die Sandbreite

1. Änderung (Betr. 2. Ausschnitt)

Fortsetzung des umrissenen Gebietes nach § 9-12 BBauG.

Die Planfestsetzungen des Bebauungsplanes Nr. 4 vom 25.6.1968 bleiben bestehen, soweit sie nachfolgend nicht ersetzelt, bzw. geändert werden.

zu 1.12 Allgemeines Wohngebiet nach § 4 BauVO von 26.6.1968

**WA**

zu 1.2 geplante Zahl der Vollgeschoss

1.23 Im 2. Ausschnitt alle Bauvorhaben Flachdach mit aufstehendem Giebel. Die Zahl der Vollgeschosse ist durch römische Ziffern in Grundriß darzustellen.

zu 2 Bauweise, überhöhter Bauweise (Bauweise von § 9 (1) b BBauG)

2.10 entfällt

2.13 Ergänzung **GESCHL** geschlossene Bauweise

zu 3 Mindestgröße der Bauweise von § 9 (1) 1 e BBauG

Mindestgröße Mindesttiefe Mindestbreite

3.1 Ergänzung 3. Im Bereich der ... 40 m ... 6,30 m (Reihenhäuser)

Aufstellungs- und Änderungsverträge nach dem Bundesbaugesetz vom 25.6.60

1. Aufstellung der Behauungsänderung durch die Gemeindevertretung am 16.2.73

2. Behauungsänderungsvertrag zur Aufhebung durch die Gemeindevertretung am ...

3. Der Änderungsvertrag ist in der Zeit von 19.2.1973 bis 19.2.1973 ...

4. Die Behauungsänderung zur Ergänzung von ... BauG von der Gemeindevertretung am 3.12.1973 beschlossen worden.

5. Genehmigt: Der ... Kassel, den 21.4.75

6. Die genehmigte Behauungsänderung wurde in der Zeit von 22.5.75 bis 22.6.75 öffentlich ausgelegt. Die Bekanntmachung der ...



BERGSHAUSEN	
BEBAUUNGSPLAN NR. 4	
DIE SANDBREITE	
2. ÄNDERUNG (BETR. 2. BAUBEREICH)	ENTSPRECHENDEM ANTRAG VOM 6.11.75
BEARBEITET:	
13.04.1975	
MASSTAB	1:1000

4-1. Änd.